



Miejscowy plan zagospodarowania przestrzennego gminy Jabłonna w rejonie ul. Chotomowskiej i cmentarza we wsi Jabłonna

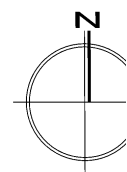

skala 1:1000
0m 50m

WYRYS ZE STUDIUM UWARUNKOWAŃ
I KIERUNKÓW ZAGOSPODAROWANIA
PRZESTRZENNEGO GMINY JABŁONNA
SKALA 1:10 000

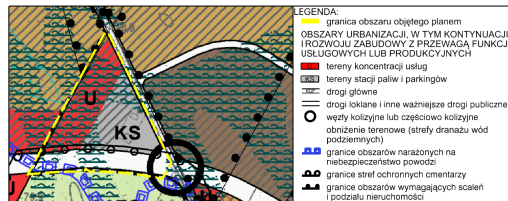

NINIEJSZY RYSUNEK PLANU STANOWI ZAŁĄCZNIK NR 1
DO UCHWAŁY NR XXIX/283/2016 RADY GMINY
JABŁONNA Z DNIA 28 GRUDNIA 2016 R.

OPUBLIKOWANY: DZIENNIK URZĘDOWY WOJEWÓDZTWA
MAZOWIECKIEGO Z DNIA POZ.

LEGENDA


OBOWIĄZUJĄCE USTALENIA PLANU

- Granica obszaru objętego planem
- Linie rozgraniczające tereny o różnym przeznaczeniu lub różnych zasadach zagospodarowania

- Nieprzekraczalna linia zabudowy
- U Teren zabudowy usługowej
- KSU-U Teren obsługi komunikacji samochodowej i zabudowy usługowej
- KDGP Teren dróg publicznych klasy głównej - ruchu przyspieszonego
- KDZ Teren dróg publicznych klasy zbiorczej
- KDL Teren dróg publicznych klasy lokalnej
- KDD Teren dróg publicznych klasy dojazdowej
- Granica strefy ochrony sanitarnej od cmentarza - 50 m
- Granica strefy ochrony sanitarnej od cmentarza - 150 m
- Granica strefy złożonych warunków gruntowo - wodnych
- Granica strefy uciążliwości komunikacyjnej
- Zwymiarowane wzajemne odległości elementów zagospodarowania

OZNACZENIA PLANU O CHARAKTERZE INFORMACYJNYM

- Oś drogi

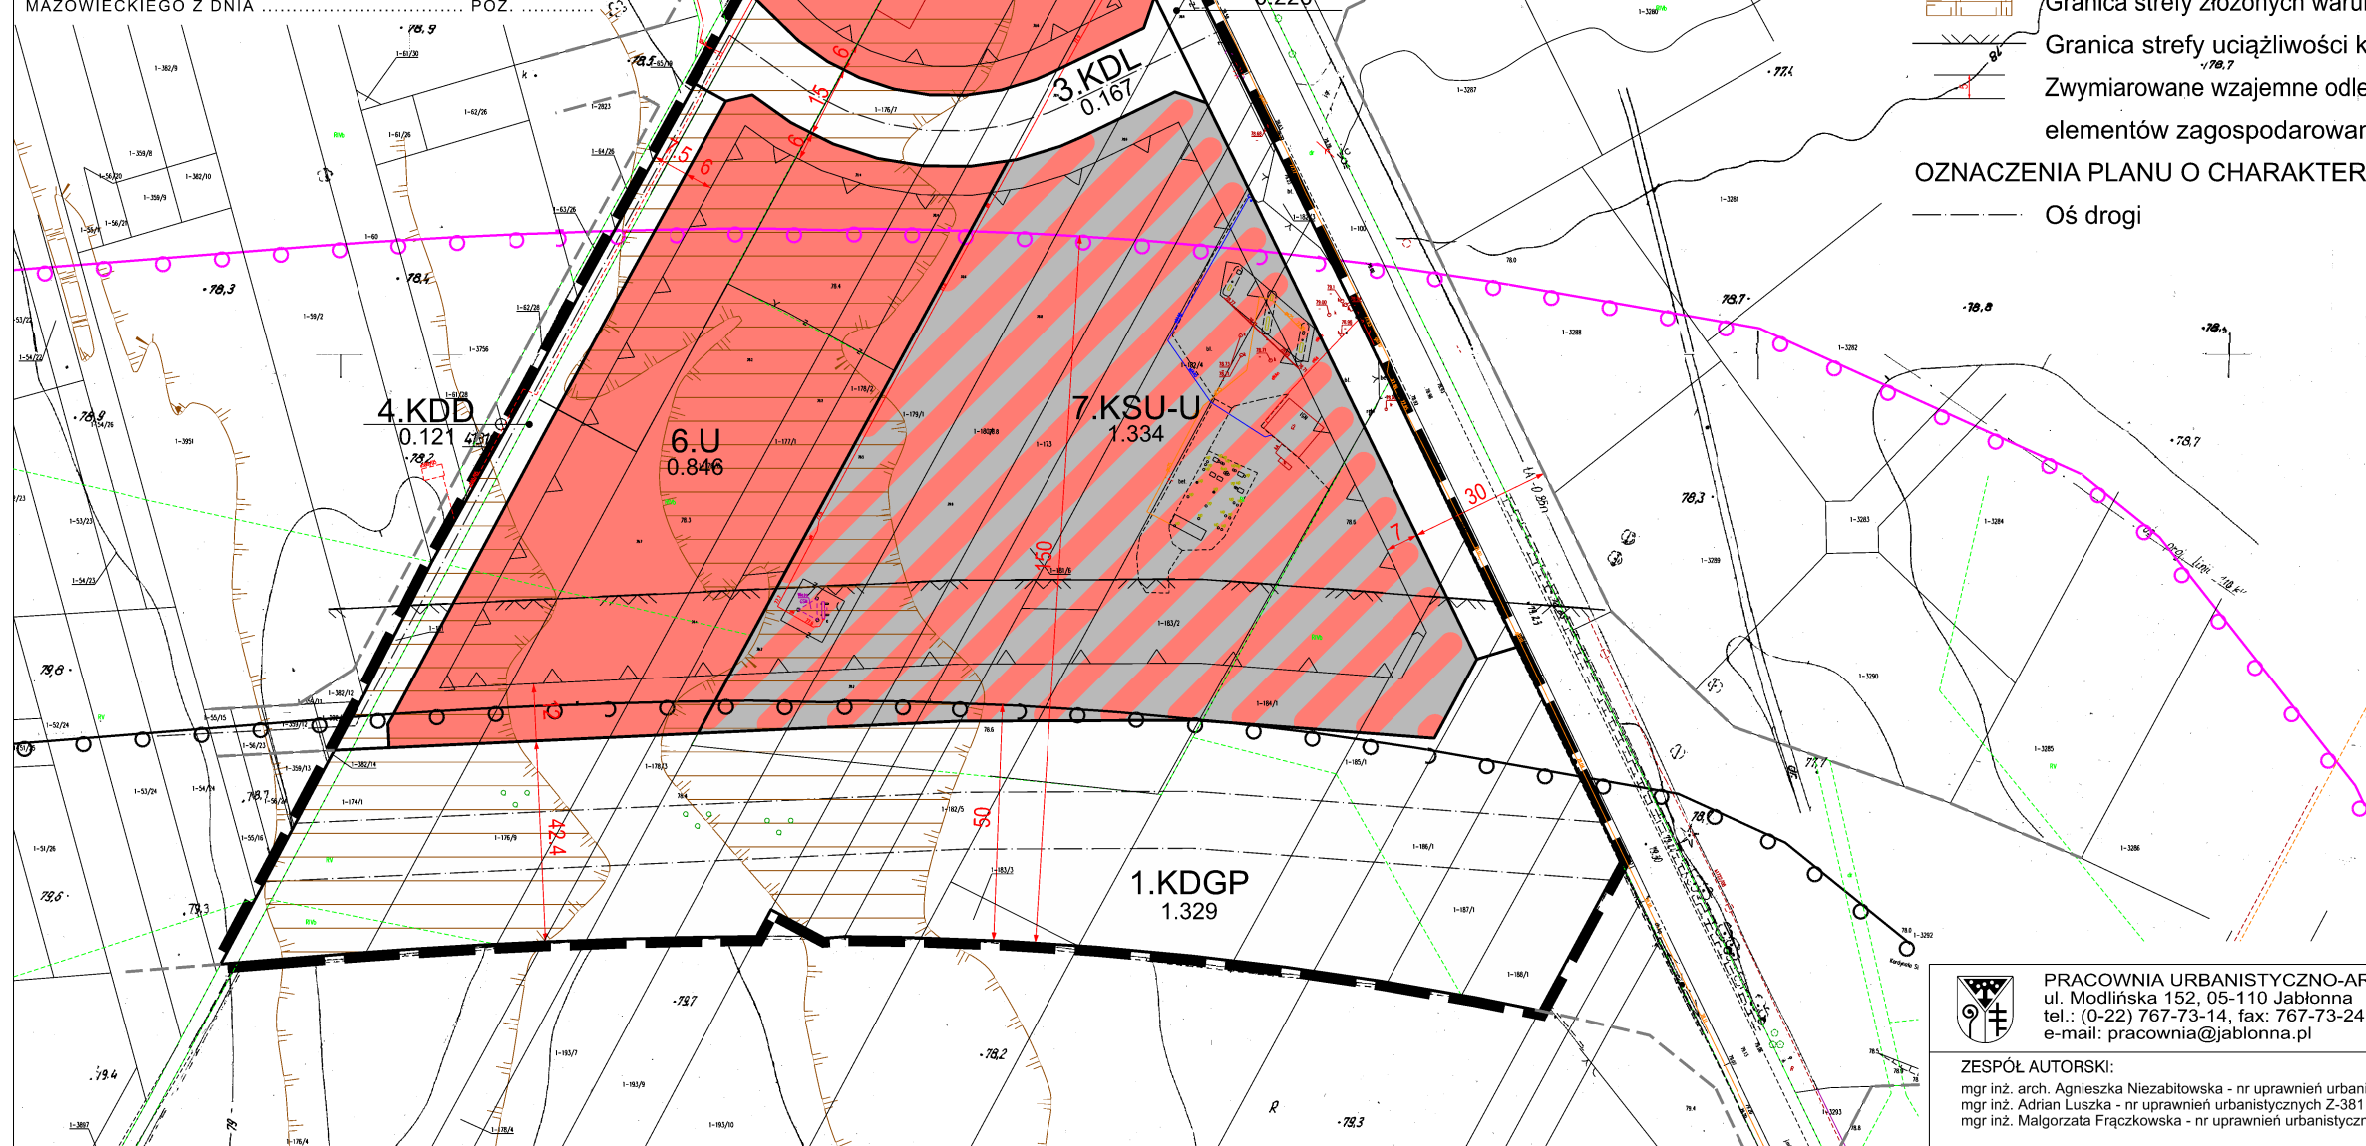

PRACOWNIA URBANISTYCZNO-ARCHITEKTONICZNA W JABŁONNIE
ul. Modlińska 152, 05-110 Jabłonna
tel.: (0-22) 767-73-14, fax: 767-73-24
e-mail: pracownia@jablonna.pl

ZESPÓŁ AUTORSKI:

mgr inż. arch. Agnieszka Niezabitowska - nr uprawnień urbanistycznych Z-322 - główny projektant
mgr inż. Adrian Luszka - nr uprawnień urbanistycznych Z-381 - projektant
mgr inż. Małgorzata Frączkowska - nr uprawnień urbanistycznych WA-428 - projektant