



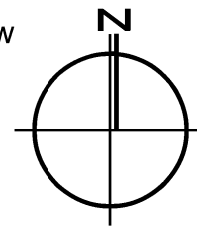

Miejscowy plan zagospodarowania przestrzennego gminy Jabłonna gminy Jabłonna w rejonie ulicy Ekologicznej we wsi Chotomów

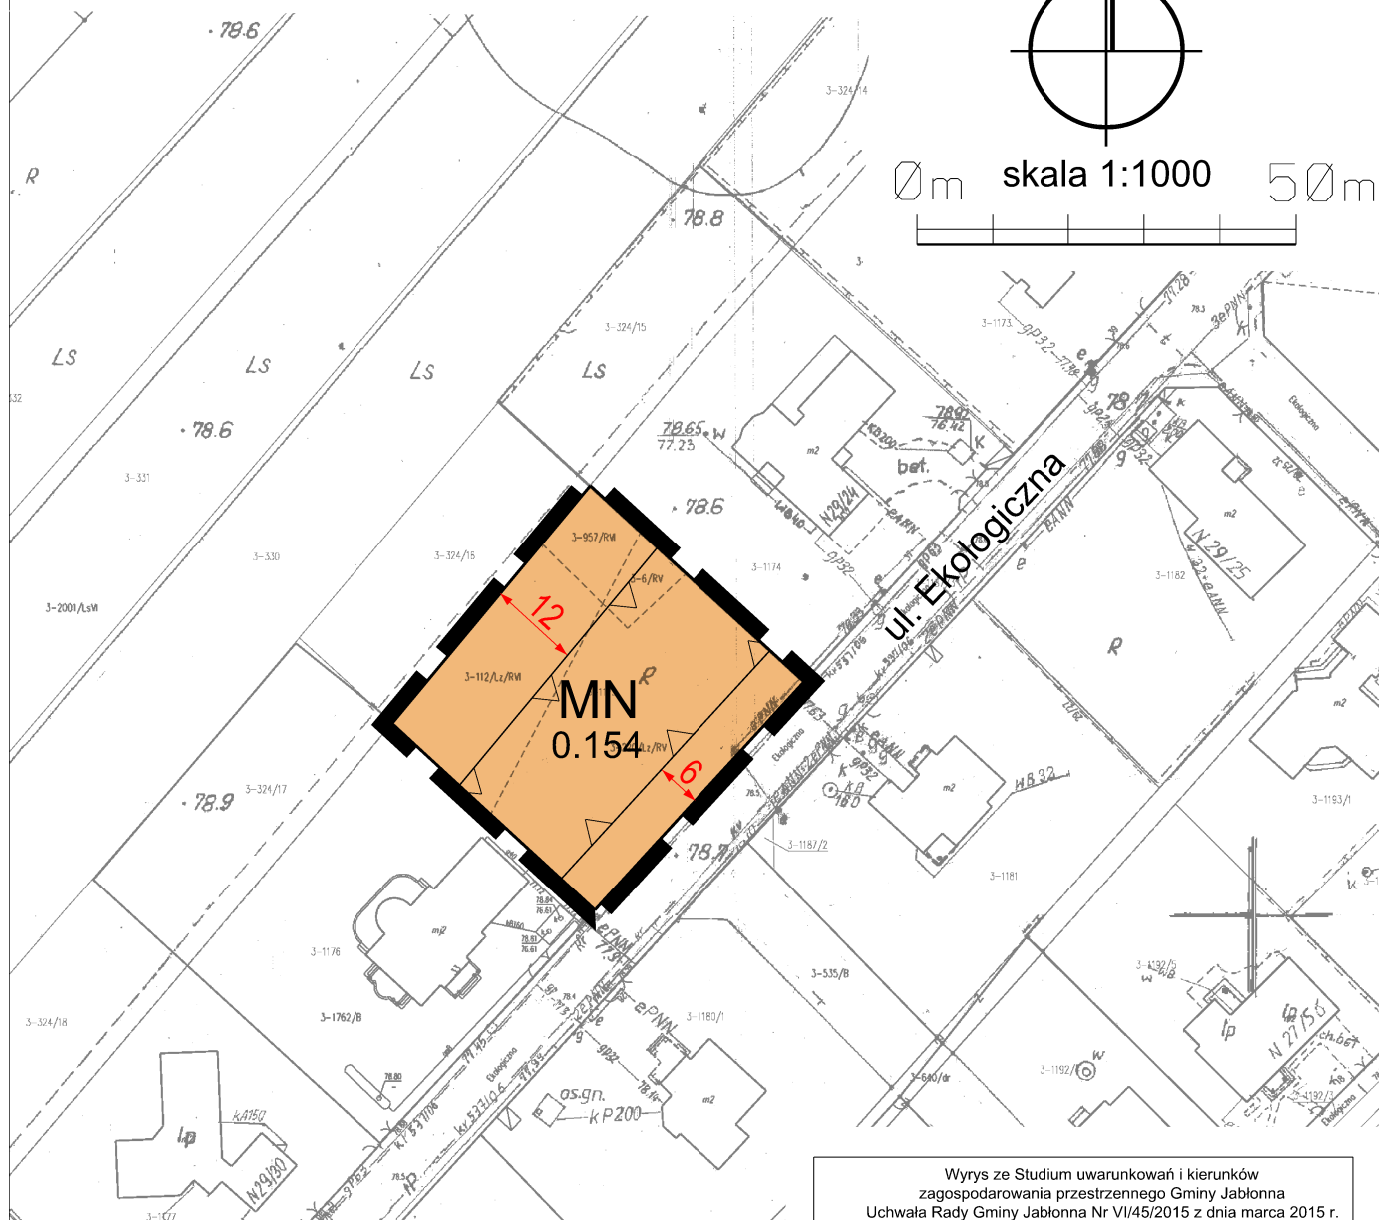

0 m skala 1:1000 50 m



LEGENDA


OBOWIAZUJĄCE USTALENIA PLANU

- Granica obszaru objętego planem
- Linia rozgraniczająca tereny o różnym przeznaczeniu lub różnych zasadach zagospodarowania
- △ △ △ Nieprzekraczalna linia zabudowy
- PRZEZNACZENIE TERENU:**
- MN** Teren zabudowy mieszkaniowej jednorodzinnej
- 5 Wymiarowane wzajemne odległości elementów zagospodarowania

ELEMENTY PLANU O CHARAKTERZE INFORMACYJNYM:

cały obszar mpzp Granica Warszawskiego Obszaru Chronionego Krajobrazu (WOCHK)

Wyrys ze Studium uwarunkowań i kierunków
zagospodarowania przestrzennego Gminy Jabłonna
Uchwała Rady Gminy Jabłonna Nr VI/45/2015 z dnia marca 2015 r.

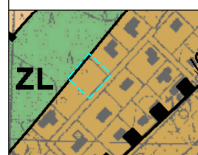

LEGENDA

- MN** TEREN ZABUDOWY MIESZKANIOWEJ JEDNORODZINNEJ
- GRANICE WARSZAWSKIEGO OBSZARU CHRONIONEGO KRAJOBRAZU

NINIEJSZY RYSUNEK PLANU STANOWI ZAŁĄCZNIK NR 1
DO UCHWAŁY NR XXV/III/270/2016 RADY GMINY
JABŁONNA Z DNIA 30 LISTOPADA 2016 r.

OPUBLIKOWANY W DZIENNIKU URZĘDOWYM
WOJEWÓDZTWA MAZOWIECKIEGO
Z DNIA R. POZ.



PRACOWNIA URBANISTYCZNO-ARCHITEKTONICZNA W JABŁONNIE
ul. Modlińska 152, 05-110 Jabłonna
tel.: (0-22) 767-73-14, fax: 767-73-24
e-mail: pracownia@jablonna.pl

ZESPÓŁ AUTORSKI:
mgr inż. arch. Agnieszka Niezabitowska - nr uprawnień urbanistycznych Z-322 - główny projektant
mgr inż. Adrian Luszka - nr uprawnień urbanistycznych Z-381 - projektant
mgr inż. Małgorzata Frączkowska - nr uprawnień urbanistycznych WA-428 - projektant