





Miejscowy plan zagospodarowania przestrzennego gminy Jabłonna dla terenu w rejonie ulic Modlińskiej i Złotej Renety w Jabłonie

0m 25m
skala 1:1000

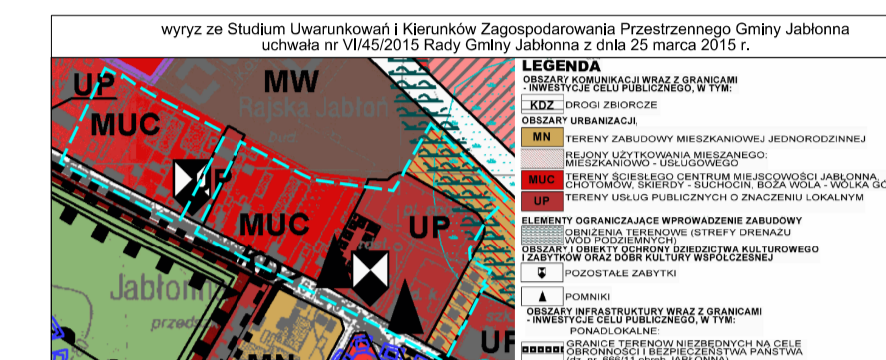

NINIEJSZY RYSUNEK PLANU STANOWI ZAŁĄCZNIK NR 1 DO UCHWAŁY NR RADY GMINY JABŁONNA Z DNIA
OPUBLIKOWANY: DZIENNIK URZĘDOWY WOJEWÓDZTWA MAZOWIECKIEGO Z DNIA POZ.

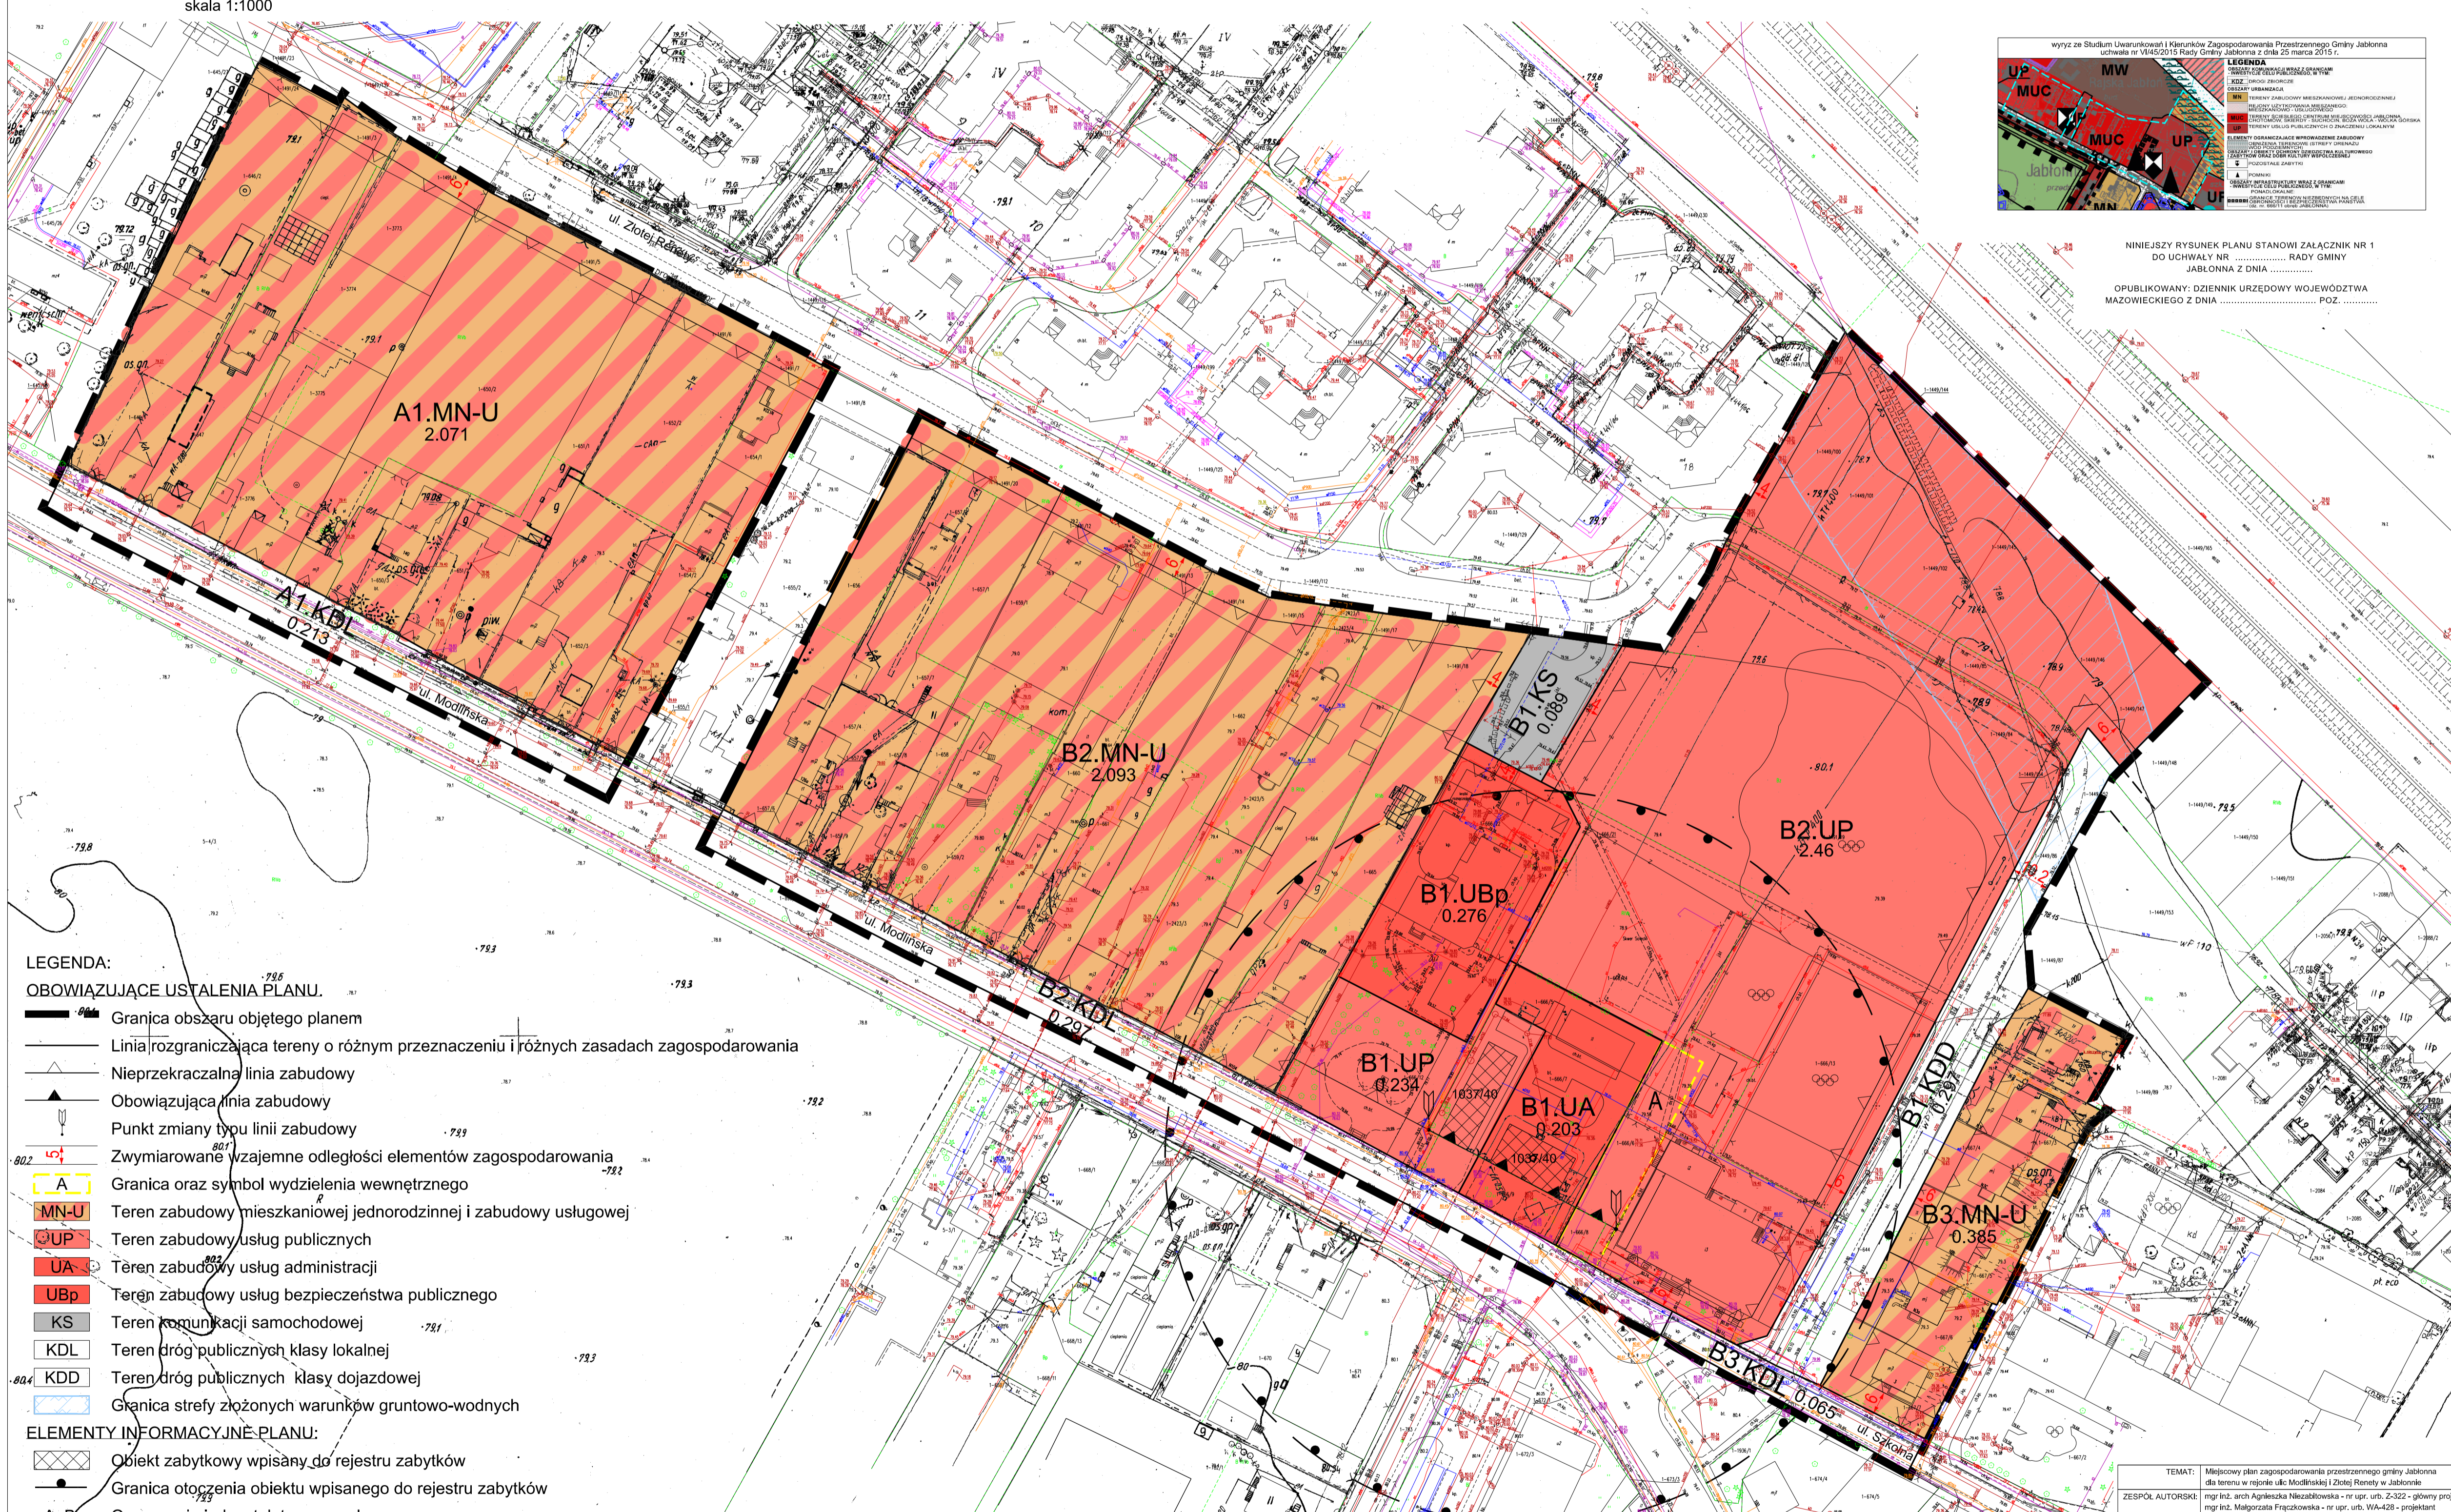

- LEGENDA:**
OBOWIAZUJĄCE USTALENIA PLANU:
- Graniczna obszar objętego planem
 - Linia rozgraniczająca tereny o różnym przeznaczeniu i różnych zasadach zagospodarowania
 - Nieprzekraczalna linia zabudowy
 - Obowiązująca linia zabudowy
 - Punkt zmiany typu linii zabudowy
 - Zwymiarowane wzajemne odległości elementów zagospodarowania
 - A - Granica oraz symbol wydzielenia wewnętrznego
 - MN-U - Teren zabudowy mieszkaniowej jednorodzinnej i zabudowy usługowej
 - UP - Teren zabudowy usług publicznych
 - UA - Teren zabudowy usług administracyjnych
 - UBp - Teren zabudowy usług bezpieczeństwa publicznego
 - KS - Teren komunikacji samochodowej
 - KDL - Teren dróg publicznych klasy lokalnej
 - KDD - Teren dróg publicznych klasy dojazdowej
 - Gruntowo-wodny - Granica strefy złożonych warunków gruntowo-wodnych
- ELEMENTY INFORMACYJNE PLANU:**
- Obiekt zabytkowy wpisany do rejestru zabytków
 - Granica otoczenia obiektu wpisanego do rejestru zabytków
 - A, B - Oznaczenia jednostek terenowych

TEMAT: Miejscowy plan zagospodarowania przestrzennego gminy Jabłonna dla terenu w rejonie ulic Modlińskiej i Złotej Renety w Jabłonie
ZESPÓŁ AUTORSKI: mgr inż. arch. Agnieszka Niezabitkowska - nr upraw. 2-322 - główny projektant
mgr inż. Małgorzata Franczewska - nr upraw. Wb-426 - projektant
SKALA: 1:1000 DATA: czerwiec 2019 r - II wyłożenie